
01 PLANTA TRECHO 10
ESCALA 1/250

LEGENDA

	ÁRVORE EXISTENTE		TELEFONIA
	ÁRVORE REMOVIDA		ESGOTO
	ÁRVORE NOVA (ver tipo no Quadro de Vegetação em anexo)		DRENAGEM
	PALMEIRA NOVA (ver tipo no Quadro de Vegetação em anexo)		ELÉTRICA
	GOLA DE ÁRVORE EM CONCRETO COM GRELHA METÁLICA		BALIZADOR COM LUMINÁRIA
	POSTE VIA SIMPLES h=10m		BALIZADOR SIMPLES
	POSTE PEDESTRE SIMPLES h=6m		LIXEIRA
	POSTE DUPLO VIA h=10m		BICICLETÁRIO
	POSTE DUPLO PEDESTRE h=6m		PONTO DE ÔNIBUS (ADSHEL)
	POSTE VIA/PEDESTRE h=10/6m		BANCA DE JORNAL
	POSTE PEDESTRE SIMPLES h=4,5m		ORELHÃO DUPLO
	POSTE PEDESTRE DUPLO h=4,5m		CAIXA DE CORREIO
	ARANDELA OU HASTE COM LUMINÁRIA		
	POSTE SEMÁFORO SOBRE VIA		
	POSTE SEMÁFORO LATERAL		
	QUADRA A DEMOLIR		
	MEIO-FIO EXISTENTE		
	MEIO-FIO PROJETADO		
	LIMITE ESPAÇO PÚBLICO x PRIVADO		
	PISO PODOTÁTIL GUIA		
	PISO PODOTÁTIL ALERTA		

LOCALIZAÇÃO

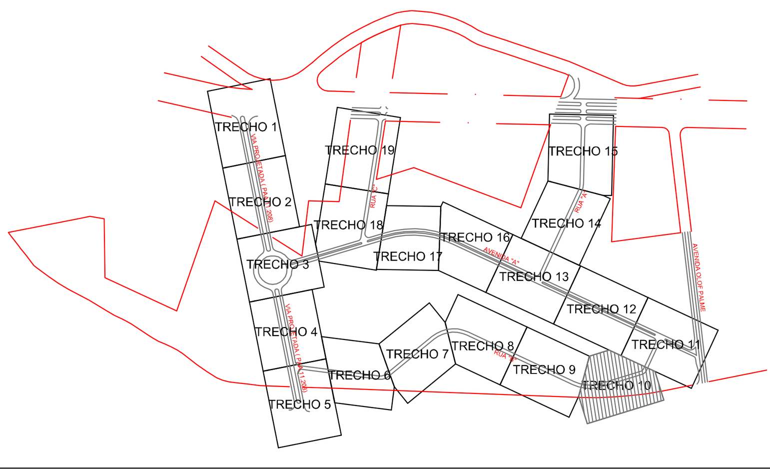

PISOS

1 GRAMA
2 ASFALTO
3 INTERTRAVADO
4 CIMENTADO
5 PISO HIDRÁULICO
6 CAPA ASFÁLTICA PINTADA OU CONCRETO PIGMENTADO
7 –
8 PINTURA EM MASSA TERMOPLÁSTICA BRANCA
9 PLACA DE CONCRETO 40X40cm
10 PISO PODOTÁTIL
11 GRANITO LEVIGADO

NOTAS

1 – TODAS AS MEDIDAS DEVERÃO SER CONFIRMADAS EM CAMPO MEDIANTE LEVANTAMENTO TOPOGRÁFICO
2 – OS GRANITOS INDICADOS COMO TIPO 01 (GT1) E TIPO 02 (GT2) EQUIVALEM AO GRANITO CINZA E OS INDICADOS COMO TIPO 03 9GT3) EQUIVALEM AO GRANITO PINTA ROSA

REV.Nº	TIPO	DATA	POR	DESCRIÇÃO DAS REVISÕES
R01	B	16-05-2011	LETICIA	COMPATIBILIZAÇÕES DAS REDES DE SERVIÇO E CORTES

TIPOS DE EMISSÃO: A – PRELIMINAR; B – PARA LIBERAÇÃO; C – PARA CONHECIMENTO; D – PARA COTAÇÃO; E – PARA CONSTRUÇÃO; F – CONF. COMPRADO; G – CONF. CONSTRUÍDO; H – CANCELADO

PREFEITURA MUNICIPAL DO RIO DE JANEIRO
RIO DE JANEIRO
SECRETARIA DE URBANISMO

EMPREENDIMENTO
PROJETO VILA OLÍMPICA

TÍTULO
PROJETO EXECUTIVO – URBANISMO
PLANTA VIA PROJETADA – TRECHO 10

Nº CLIENTE	REGISTRO	EMITENTE: NOME DA EMPRESA	ESCALA
CARVALHO HOSKEN	–		1:250
Nº DO EMITENTE	FOLHA	RT DO PROJETO CREA Nº XXX	REVISÃO
VOL-URB-PE-GERAL-011-TRE10	011	XX/XX/XXXX	0

ESTE DOCUMENTO É DE TOTAL E EXCLUSIVA RESPONSABILIDADE DO EMITENTE

EMITENTE			APROVADO POR
	PROJ.	–	
	DES.	–	XXXXXX CREA Nº XXXXX/XXX
	VER.	–	XX/XX/XXXX